


PLANIMETRIA CON INDICAZIONE PUNTO DI VISTA E RAGGI VISUALI DAL PUNTO DI VISTA AGLI SPIGOLI DELLA TORRE

SCALA 1:2000

PIANO DI VERIFICA DELLE ALTEZZE (FACCIATA EDIFICIO DEL RISTORANTE)

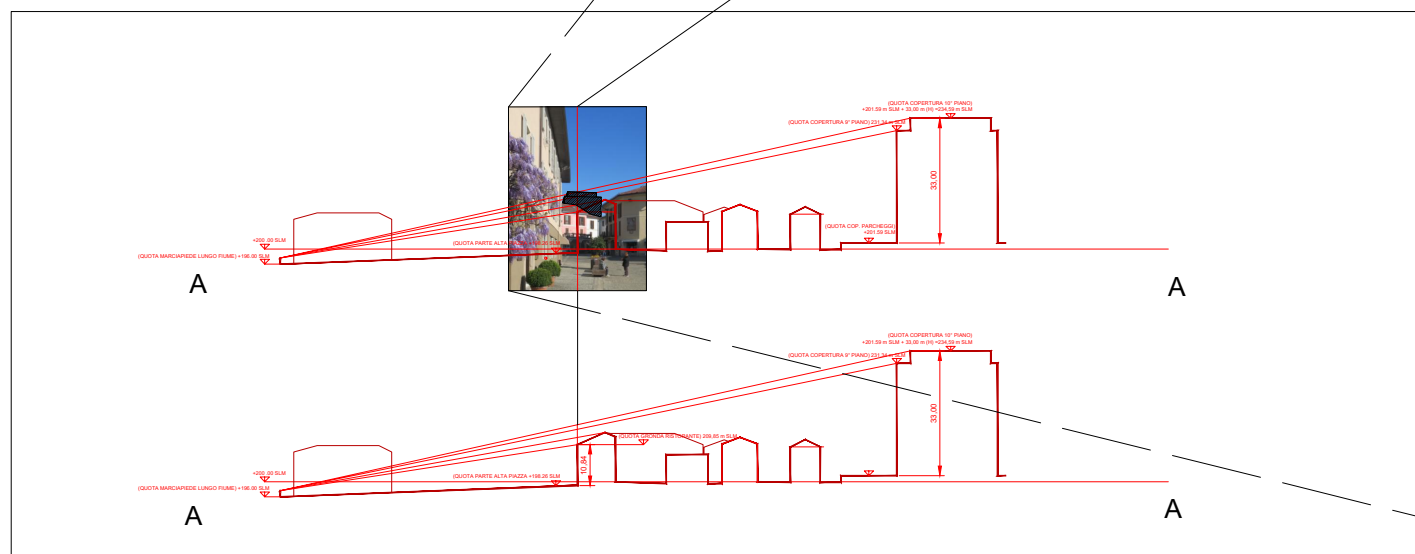

VERIFICA DELLA VISIBILITA' DELLA TORRE DAL PUNTO DI VISTA (INCONTRO TRA LA PIAZZA E IL LUNGO FIUME) CON IL METODO DEL TAGLIO DEI RAGGI VISUALI IL PIANO DI VERIFICA DELLE ALTEZZE E' POSIZIONATO SULLA FACCIATA DELL'EDIFICIO DEL RISTORANTE, AL CENTRO DELLA RIPRESA FOTOGRAFICA

SCALA 1:2000



INGOMBRO DELLA SAGOMA DELL'EDIFICIO A TORRE IN PROGETTO DAL PUNTO DI VISTA (APERTURA TRA LA PIAZZA E IL LUNGOFIUME)